


# Схематичный план установленных WI-FI точек по МОУ "Большекляринская СОШ"

2010 год

**ПОЭТАЖНЫЙ ПЛАН С ГРОЕНИЯ**  
 Гор. Б. Калуга р-н С. Жавнякский  
 ул. Победы  
 Дом: 5 кв. \_\_\_\_\_

1 ЭТАЖ

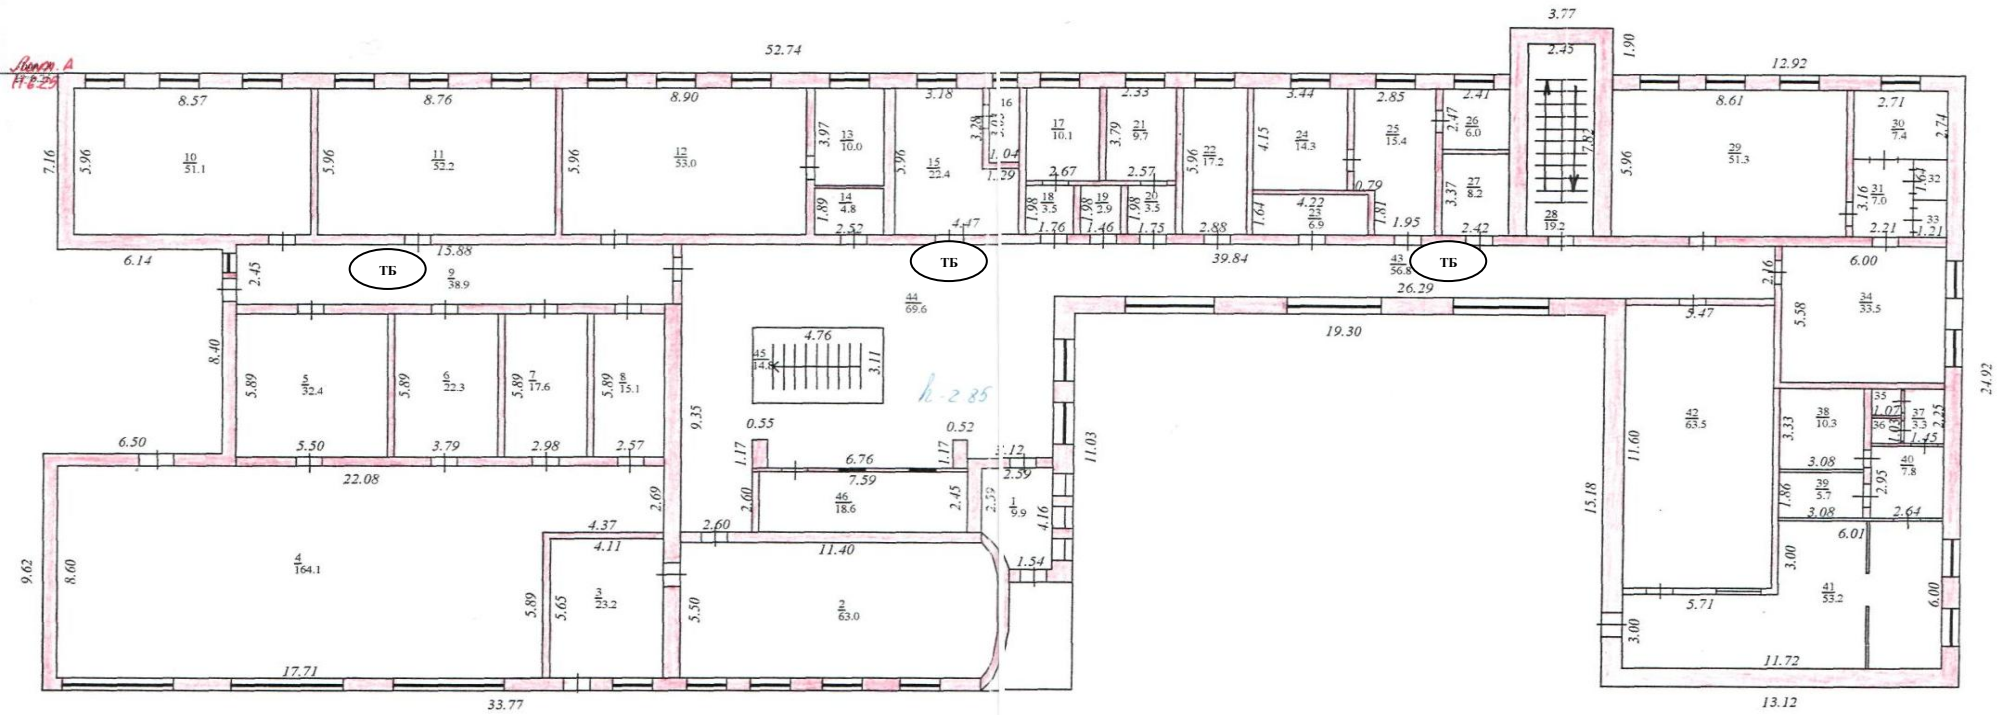

БЮРО ТЕХНИЧЕСКОЙ ИНВЕНТАРИЗАЦИИ			
Составил	Техник	<i>[Signature]</i>	22.02.08
Проверил	Техник-конт.	<i>[Signature]</i>	
Принял	Нач. БТИ	<i>[Signature]</i>	
Копировал	Копировщик		
МАСШТАБ 1:100			

Директор школы

И.Х.Каримуллин

